


Bebauungsplan "Winterseite - 1. Änderung" in Pfalzgrafenweiler - Kälberbronn Landkreis Freudenstadt ABGRENZUNGSPLAN

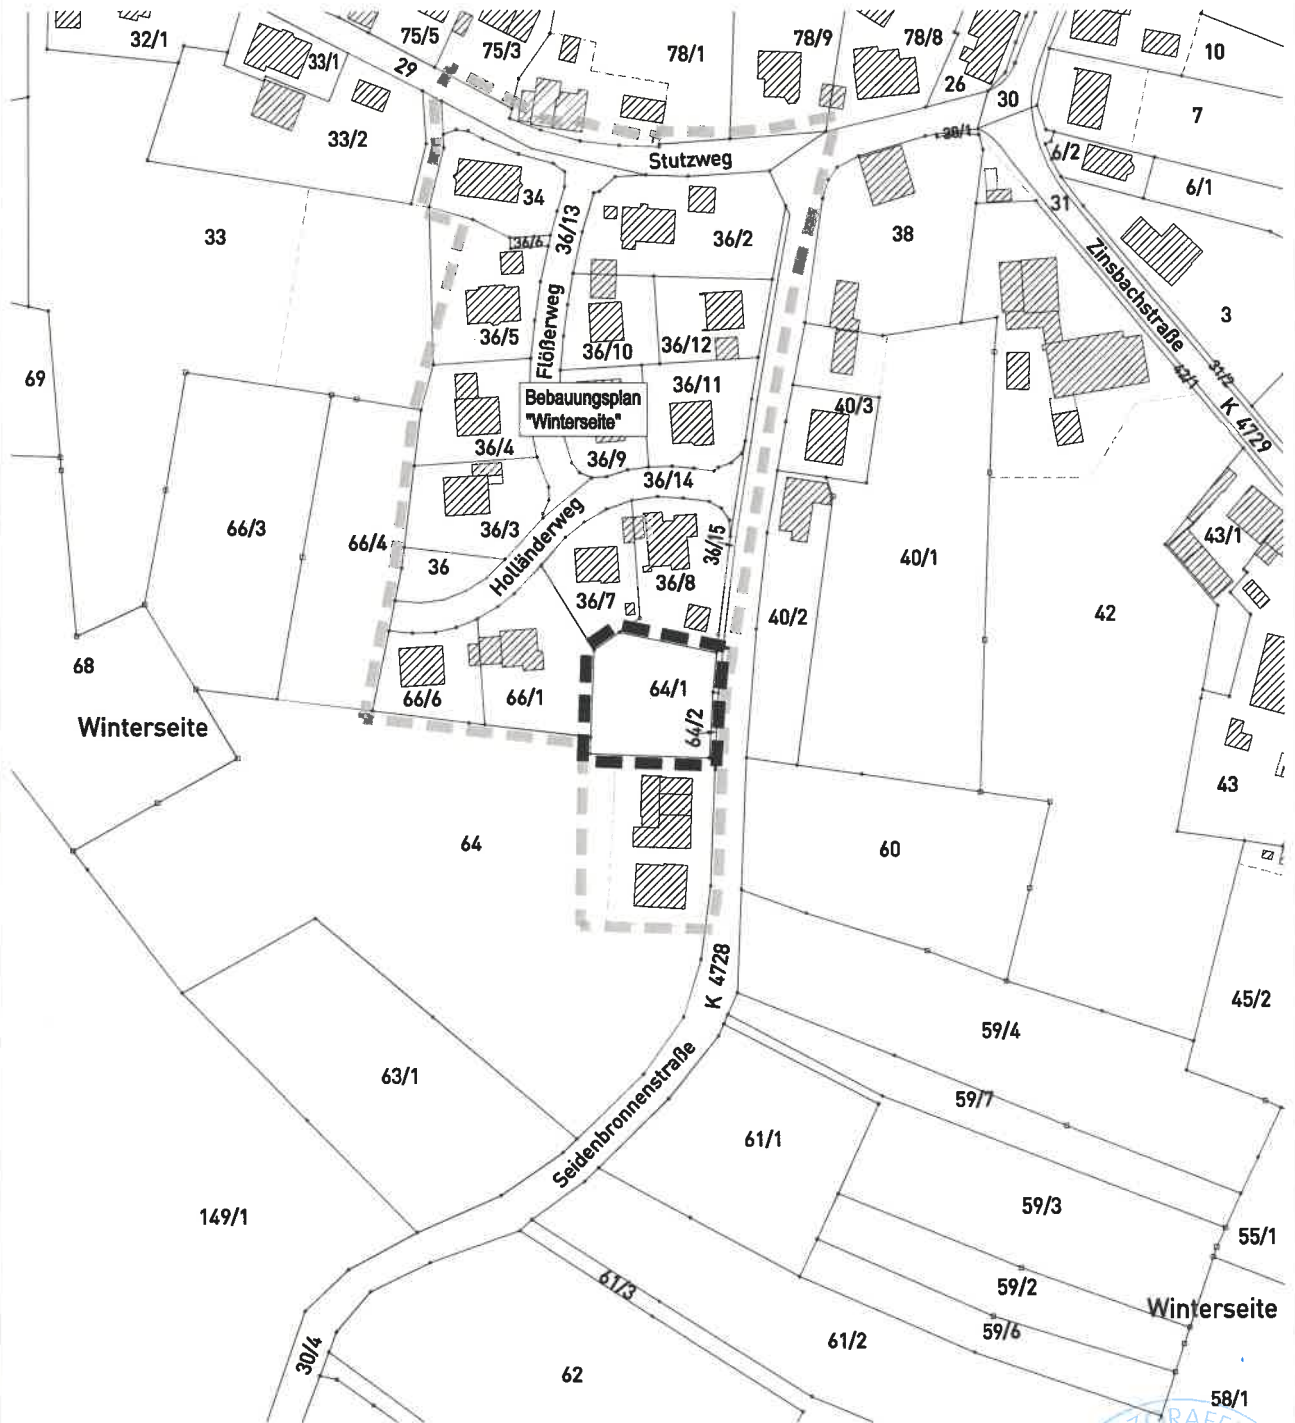

Grenze des räumlichen Geltungsbereichs
des Bebauungsplanes (§ 9 Abs. 7 BauGB)



Grenze des räumlichen Geltungsbereichs
des genehmigten Bebauungsplanes "Winterseite"

Maßstab: 1 : 2.000		Projektnummer: 13276	
		Plannummer: 13276/abgr_1.2	
Gez./Geä.	Datum	Änderungsvermerk	Grundlage: ALKIS_2022-UTM_92
SF/Gr	16.11.22	Fassung zur Sitzung am 29.11.2022	
SF/Gr	24.03.23	Fassung zur Sitzung am 18.04.2023	

