


Bebauungsplan "Ringstraße - 1. Änderung"

in Pfalzgrafenweiler - Böisingen

Freudenstadt

ABGRENZUNGSPLAN

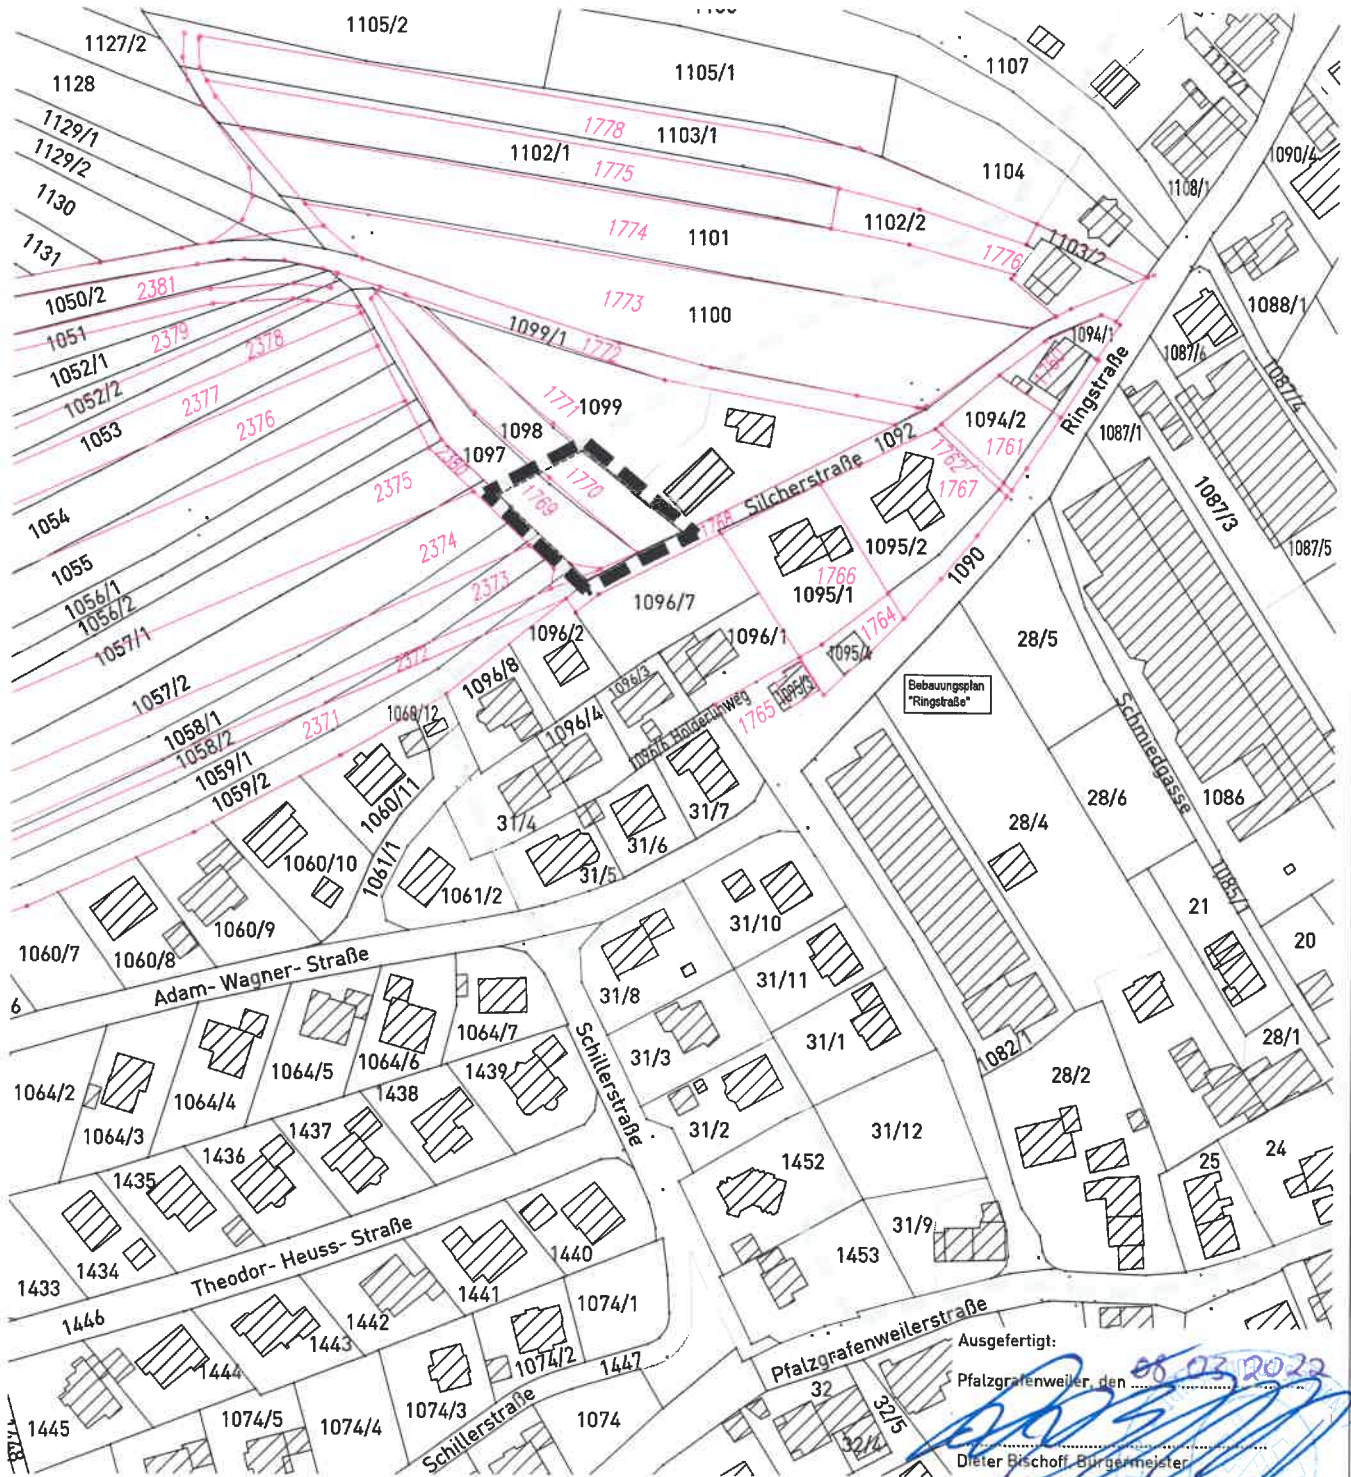

Ausgefertigt:
Pfalzgrafenweiler, den 08.03.2022
[Signature]
Dieter Bischoff, Bürgermeister

- Grenze des räumlichen Geltungsbereichs des Bebauungsplanes (§ 9 Abs. 7 BauGB)
- Grenze des räumlichen Geltungsbereichs des genehmigten Bebauungsplanes
- künftige Flurstücksgrenzen mit -nummer gemäß Flurbereinigung Pfalzgrafenweiler-Böisingen, Neuordnungskarte Blatt 3, Stand 22.10.2019

Maßstab: 1 : 2.000		Projektnummer: 13047	
		Plannummer: 13047/abgr-1.2	
Gez./Geä.	Datum	Änderungsvermerk	Grundlage: ALKIS-2016_GK
SF/Gr	12.10.21	Fassung zur GR-Sitzung, Aufstellungsbeschluss	
SF/Gr	08.03.22	k.Ä., Satzungsbeschluss	

GFRÖRER
INGENIEURE

info@gf-kom.de
www.gf-kommunal.de
Tel +49 7485-9769-0