


# Bebauungsplan "Zinsbachstraße"

## Pfalzgrafenweiler- Kälberbronn

### Landkreis Freudenstadt

## ABGRENZUNGSPLAN

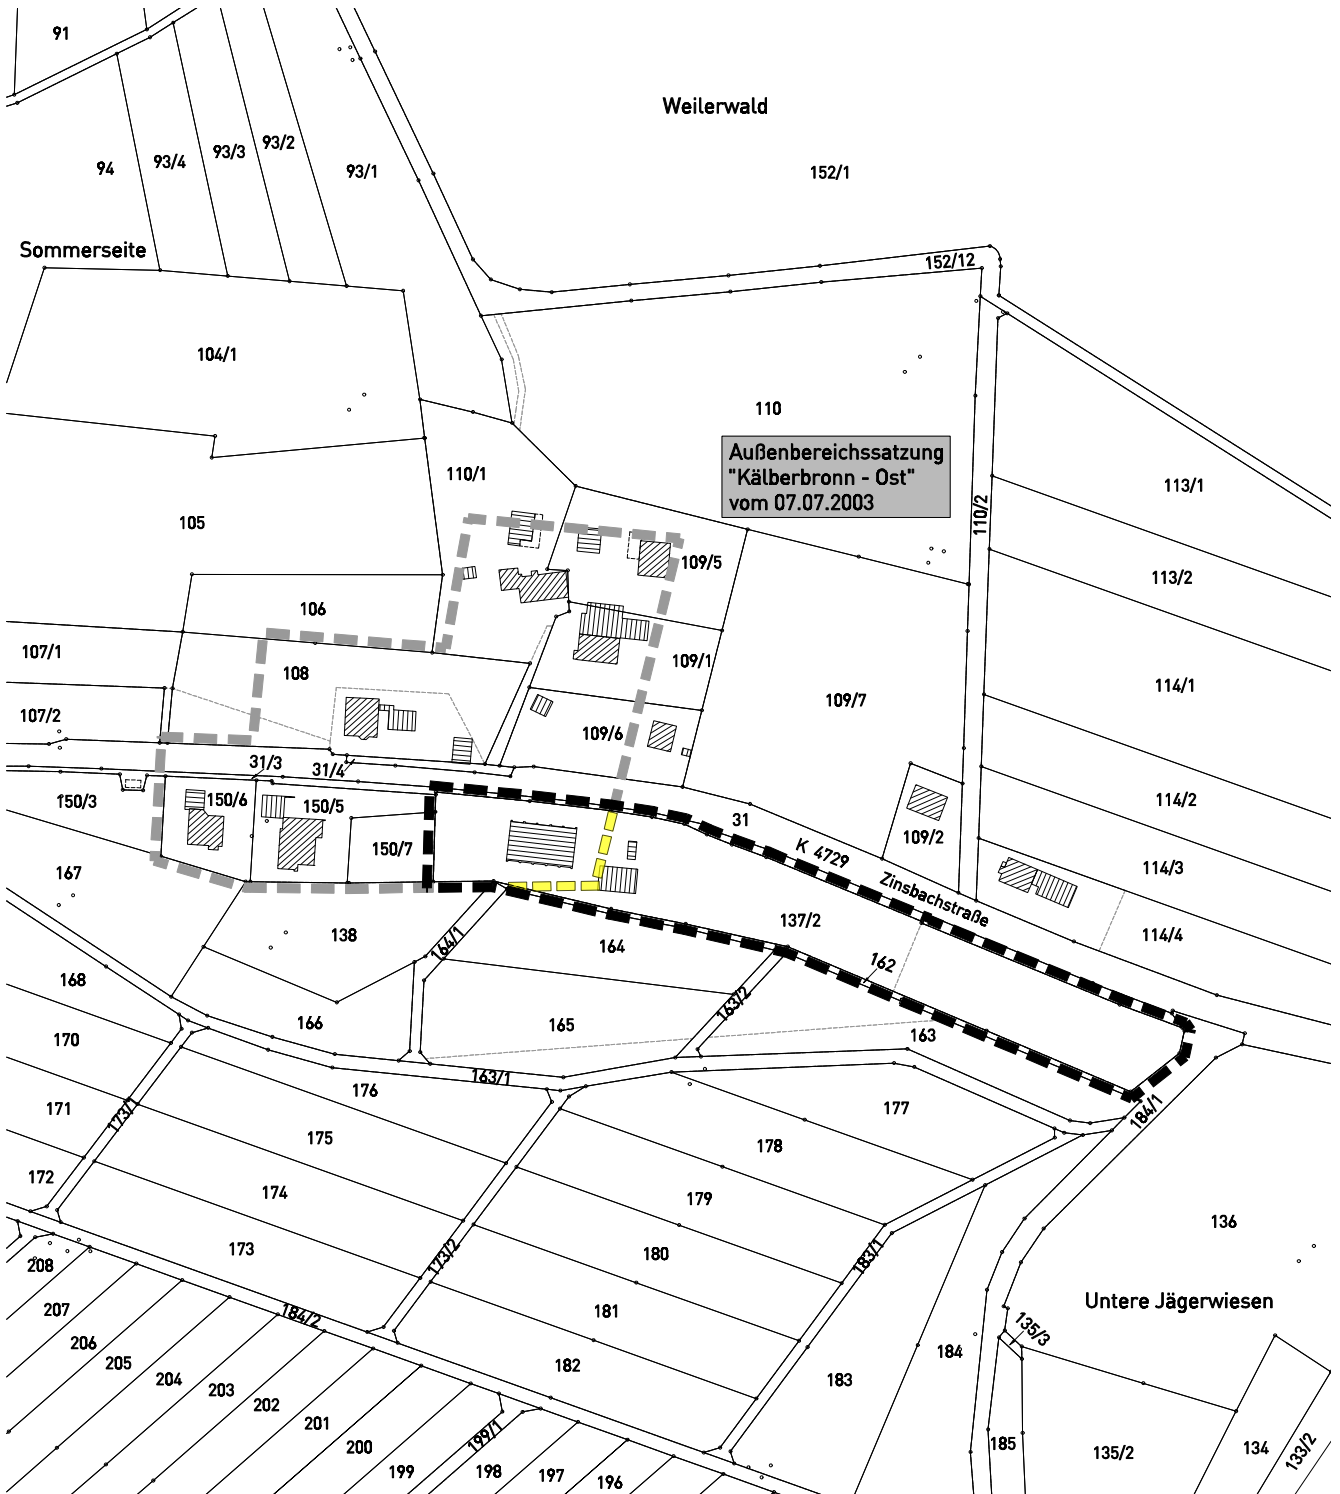

- Grenze des räumlichen Geltungsbereichs des Bebauungsplanes (§ 9 Abs. 7 BauGB)
- Grenze des räumlichen Geltungsbereichs der rechtskräftigen Außenbereichssatzung
- überplanter Teilbereich der Außenbereichssatzung "Kälberbronn - Ost"

Maßstab: 1 : 2.500		Projektnummer: 13478	
		Plannummer: 13478/abgr_1.1	
Gez./Geä. SF/FJ/TG	Datum 12.12.23	Änderungsvermerk Abgrenzungsplan, Fassung zur Sitzung am 19.03.2024	Grundlage: ALKIS_2022-UTM_92

**GFRÖRER**  
INGENIEURE

info@gf-kom.de  
www.gf-kommunal.de  
Tel +49 7485-9769-0