Pfalzgrafenweiler
Kreis Freudenstadt

Bebauungsplan Ortszentrum (Teil 1)
Deckblatténderung
M 1 : 500

In Abänderung des z. Zt. gültigen Bebauungsplanes wird von Bauinteressenten die Erstellung eines Wohngebäudes an dem im Plan dargestellten Standort beabsichtigt. Dadurch wurde eine Umplanung und Neuzuordnung der neu überbaubaren Flächen notwendig. Das geplante Gebäude wird vom Marktplatz erschlossen.

Das beabsichtigte kleine Mehrzweckgebäude südwestlich des Hauses Marktplatz 3 könnte im Rahmen der Befreiung realisiert werden.

Die bisher gültigen planungsrechtlichen und bauordnungsrechtlichen Festsetzungen und Vorschriften werden durch die Deckblatténderung nicht berührt.

Lt. Beschluß des Sanierungsausschusses vom 19.06.1997 sind Balkone bzw. Balkonloggien im Dachgeschoßbereich unzulässig.

Bebauungsplanänderung

Krisch + Partner
Freie Architekten BDA
Freie Stadtplaner SRL
GbR

Reutlinger Straße 4
72072 Tübingen
TEL. 07071-9148 0
FAX. 07071-914830
E-Mail:
krisch-partner@gmx.de

27. Aug. 1998

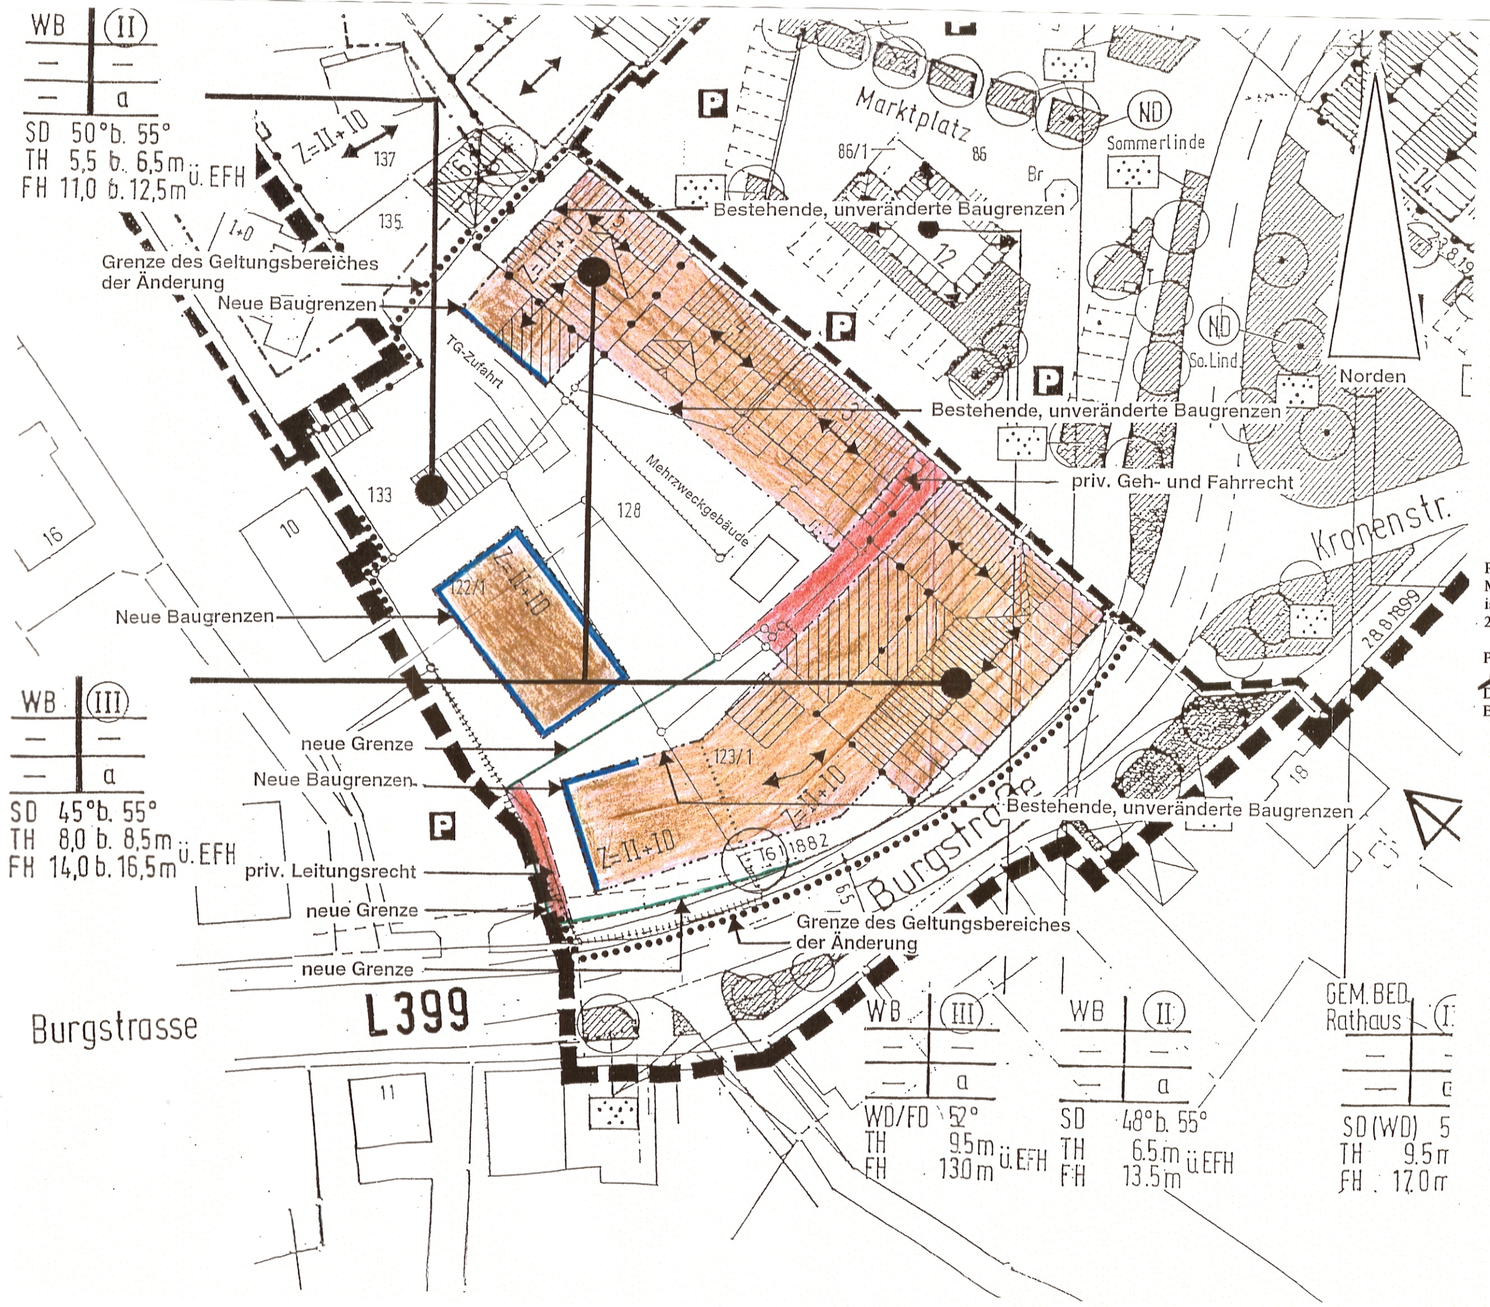

SS 2243/99
115.39
V

ausgefertigt:
Pfalzgrafenweiler
den 27.4.1999

Galsterer
Bürgermeister

Rechtskraft:
Mit Bekanntmachung vom 20.08.1999 ist diese 2. Bebauungsplanänderung am 20.08.1999 rechtskräftig geworden.

Pfalzgrafenweiler, 22.08.1999

Dieter Bischoff
Bürgermeister

Krisch + Partner
Freie Architekten BDA
Freie Stadtplaner SRL
GbR

Reutlinger Straße 4
72072 Tübingen
TEL. 07071-9148 0
FAX. 07071-914830
E-Mail:
krisch-partner@gmx.de

27. Aug. 1998