



2. ÄNDERUNG UND ERWEITERUNG DES BEBAUUNGSPLANES "BEIHINGER STRASSE" - STÄDTEBAULICHE KONZEPTION

GEMEINDE PFALZGRAFENWEILER, GEMARKUNG BÖSINGEN, LANDKREIS FREUDENSTADT

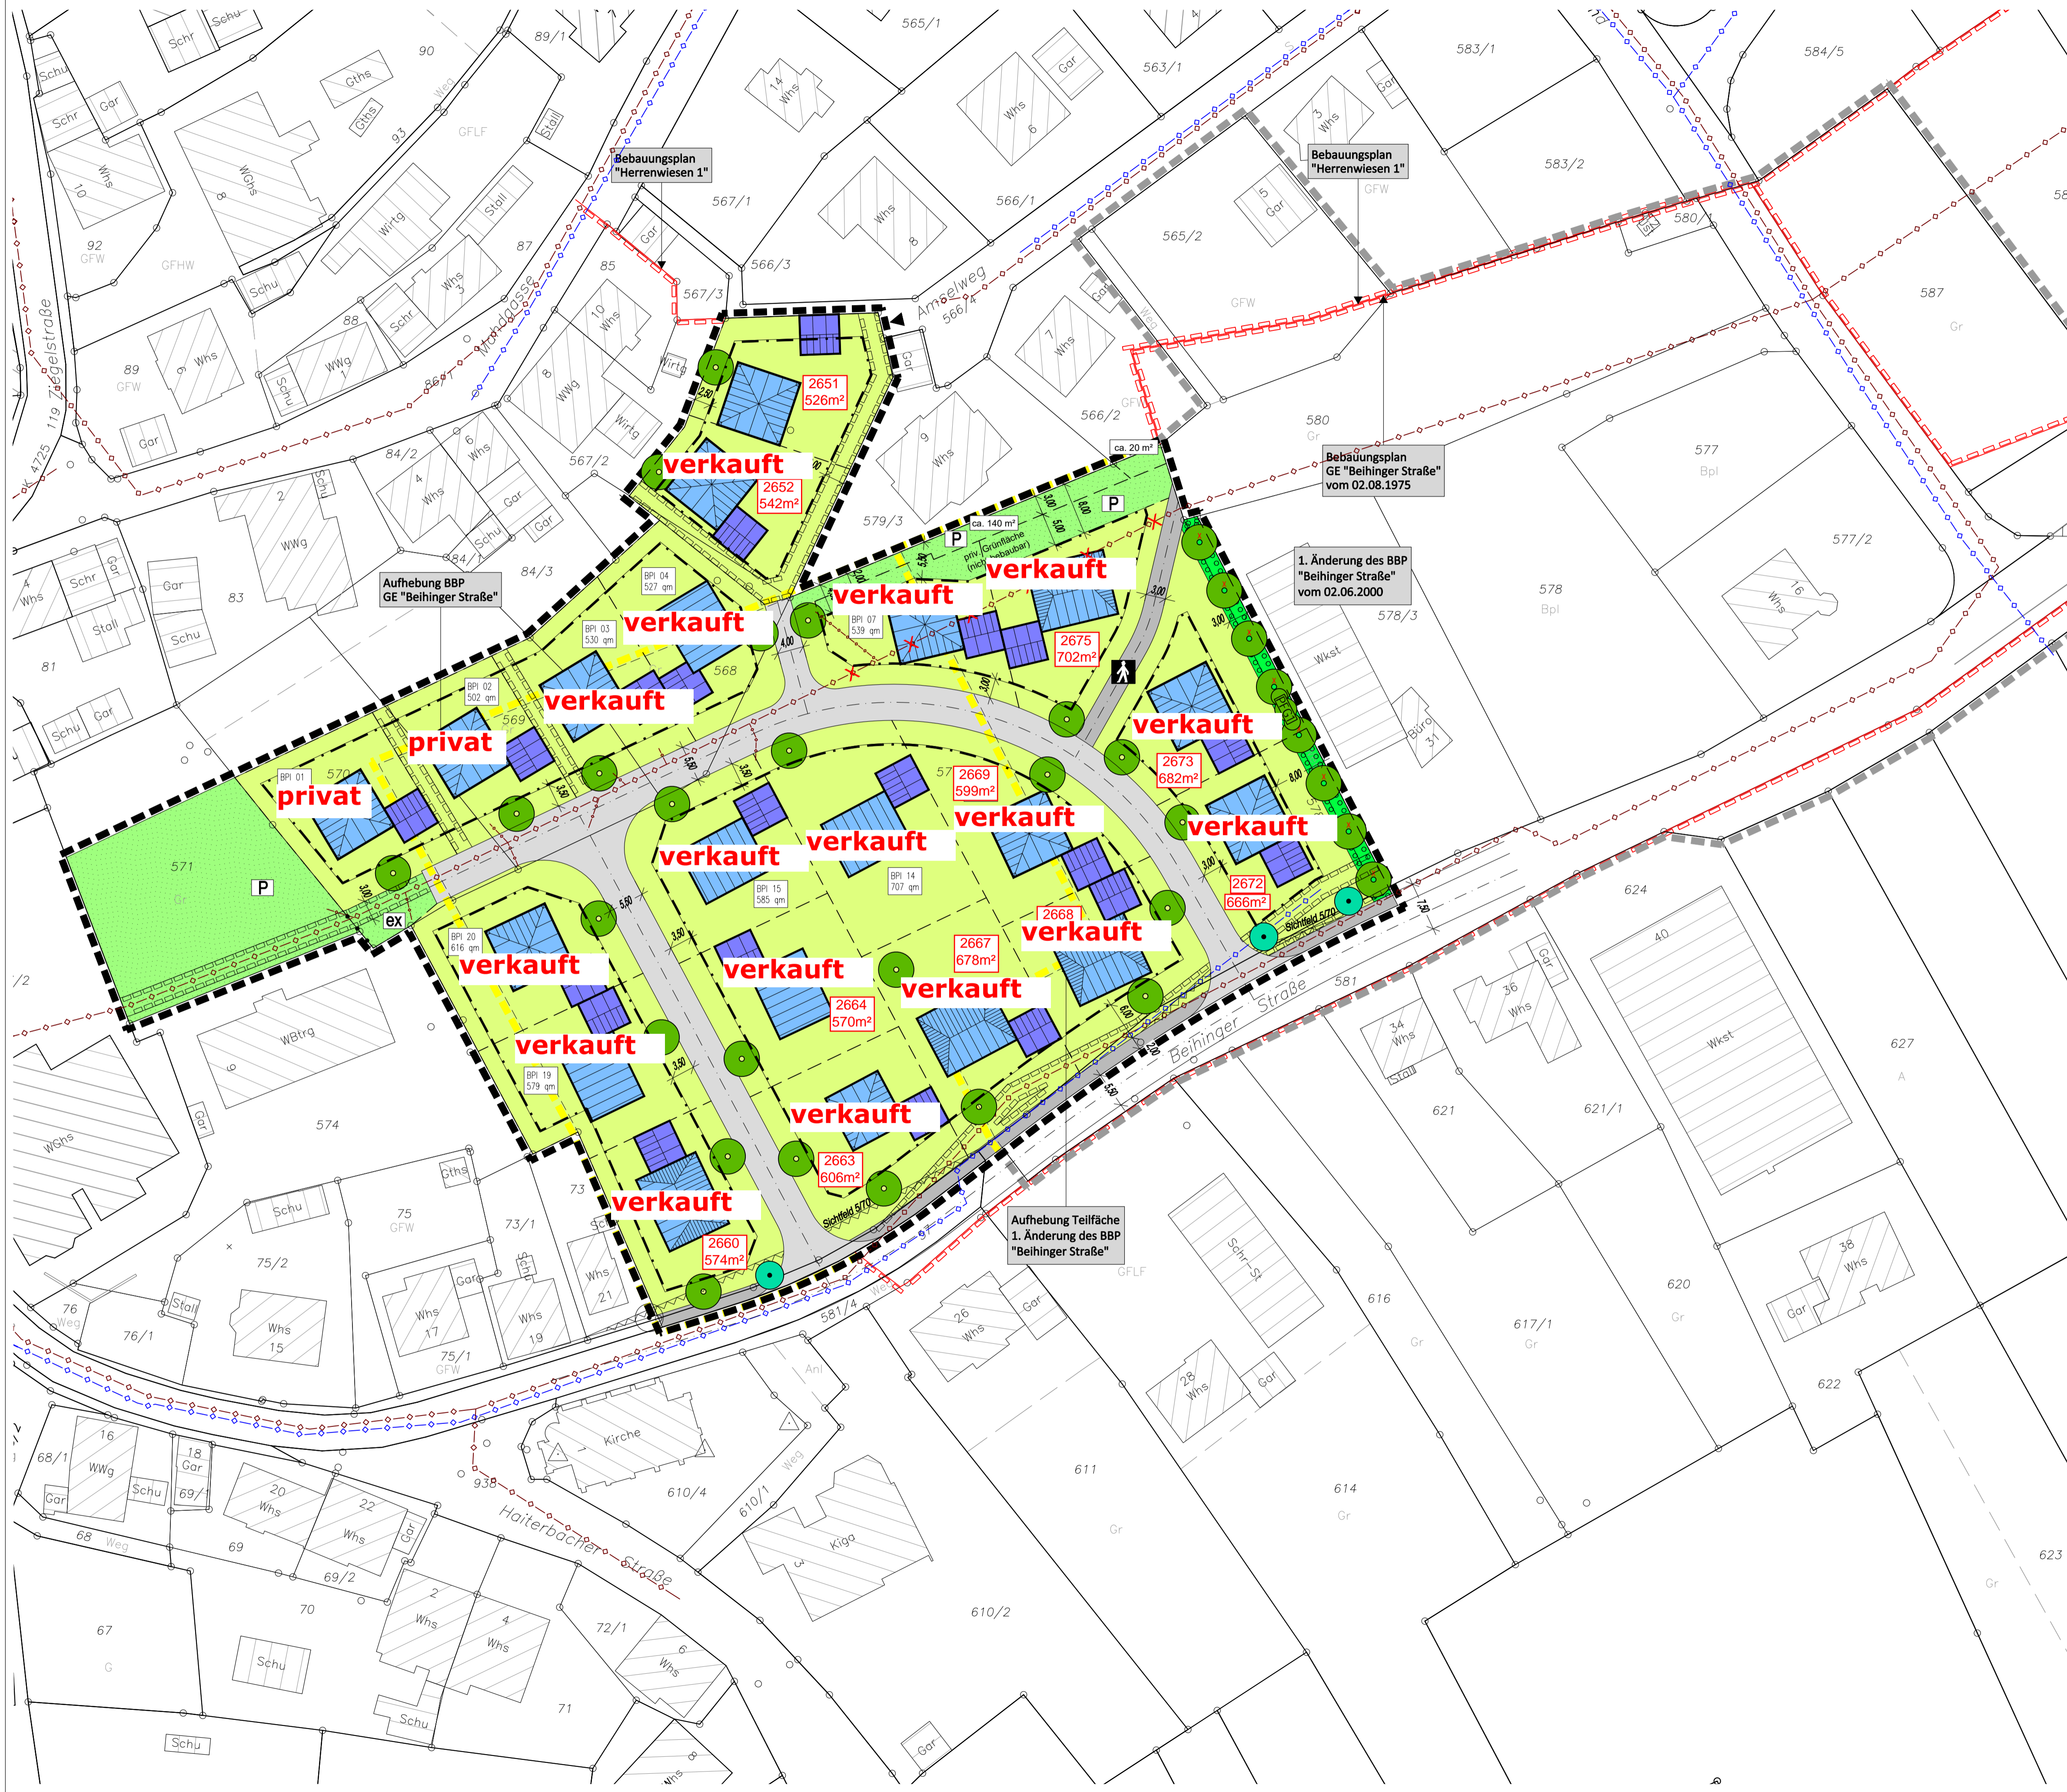


Stand: 02.10.2019

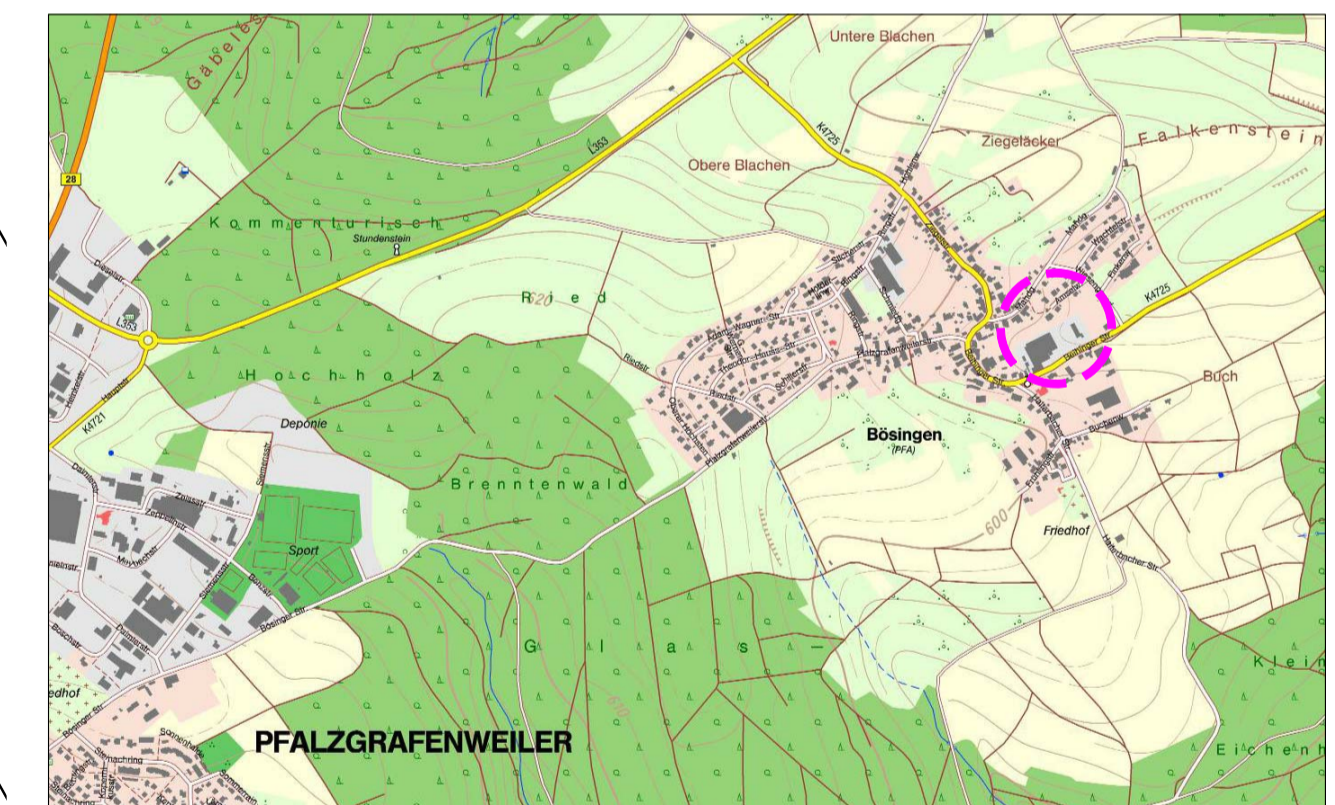

Gemeinde Pfalzgrafenweiler
Hauptstraße 1
72285 Pfalzgrafenweiler

Bebauungsplan
2. Änderung und Erweiterung des
Bebauungsplanes "Beihinger Straße"
in Pfalzgrafenweiler / Bösingen
STÄDTEBAULICHE KONZEPTION (Entwurf)

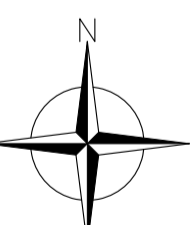

Maßstab:	1 : 500	Projektnummer:	1927
		Plannummer:	1927 / konz-2.2
Gez./Geb.	Datum	Änderungsvermerk	Grundlage: ALK
JS/Gf	04.05.15	Städtebauliche Konzeption, Variante 5c	
JS/Gf	26.08.16	Stand BBP	

BÜRO GFRÖRER
 DETTENSEER STR. 23
 72186 EMPFINGEN

Ingenieure, Sachverständige,
 Landschaftsarchitekten
 Telefon: 07485 / 97 69 0
 Telefax: 07485 / 97 69 21